


COMMUNE DE SAINT DIZIER L'ÉVÊQUE

SYNTHÈSE DE L'ÉVOLUTION DU PLU ACTUEL

JANVIER 2025

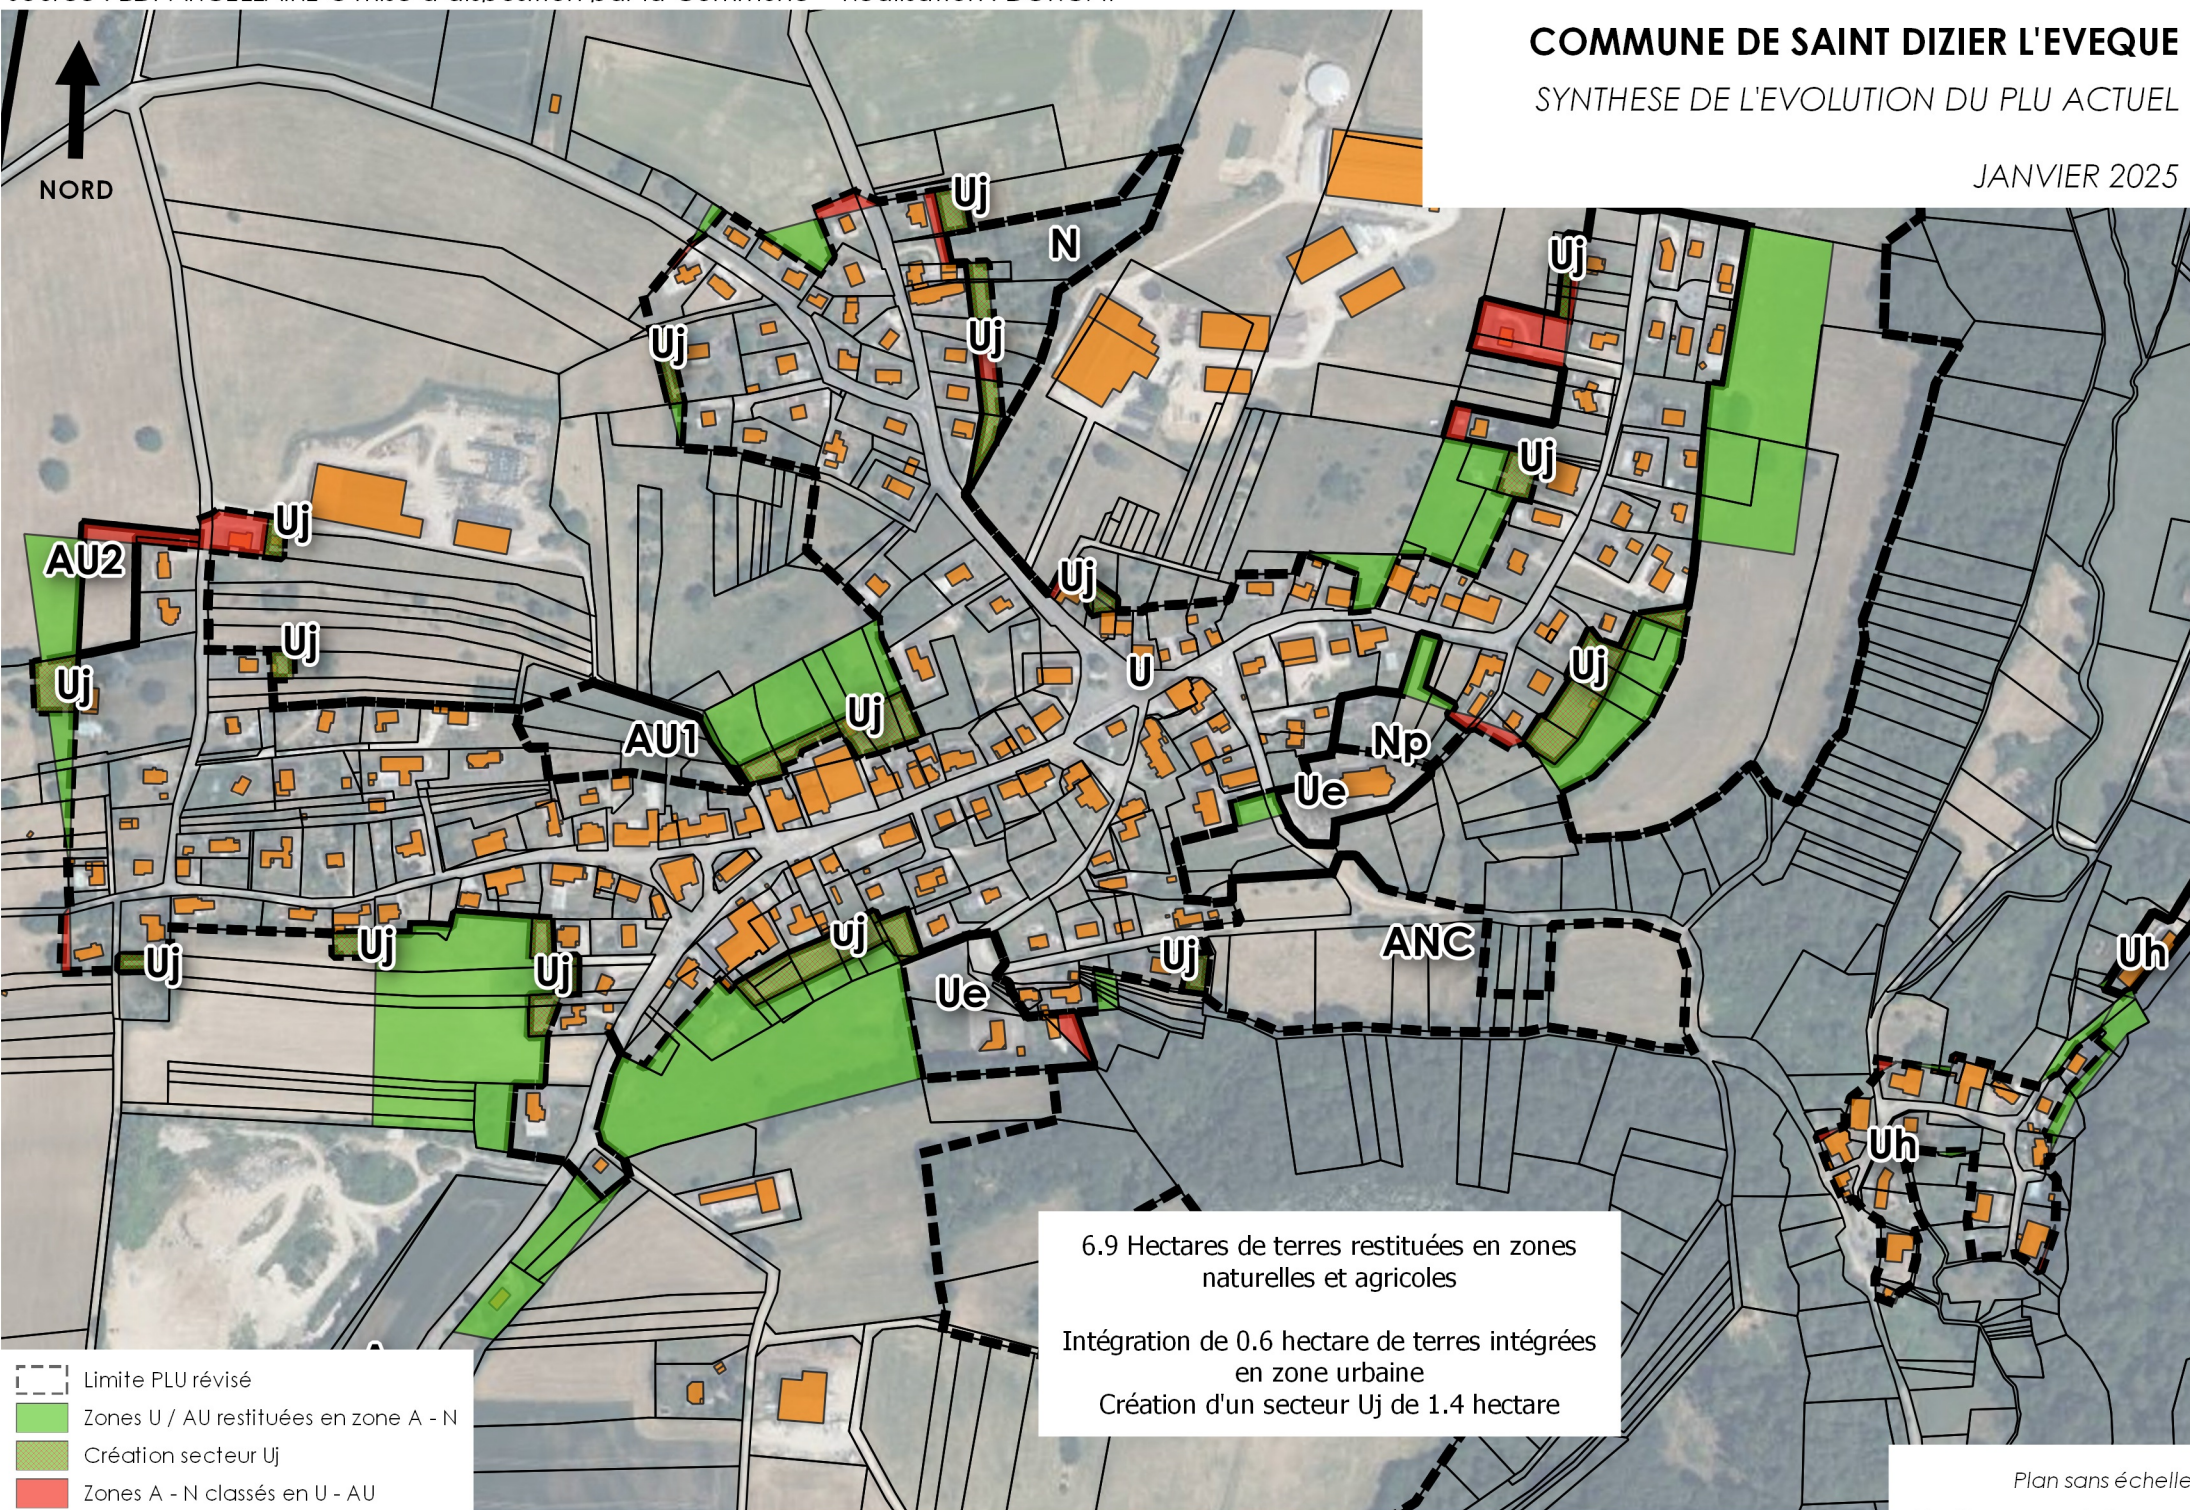

- Limite PLU révisé
- Zones U / AU restituées en zone A - N
- Création secteur Uj
- Zones A - N classés en U - AU